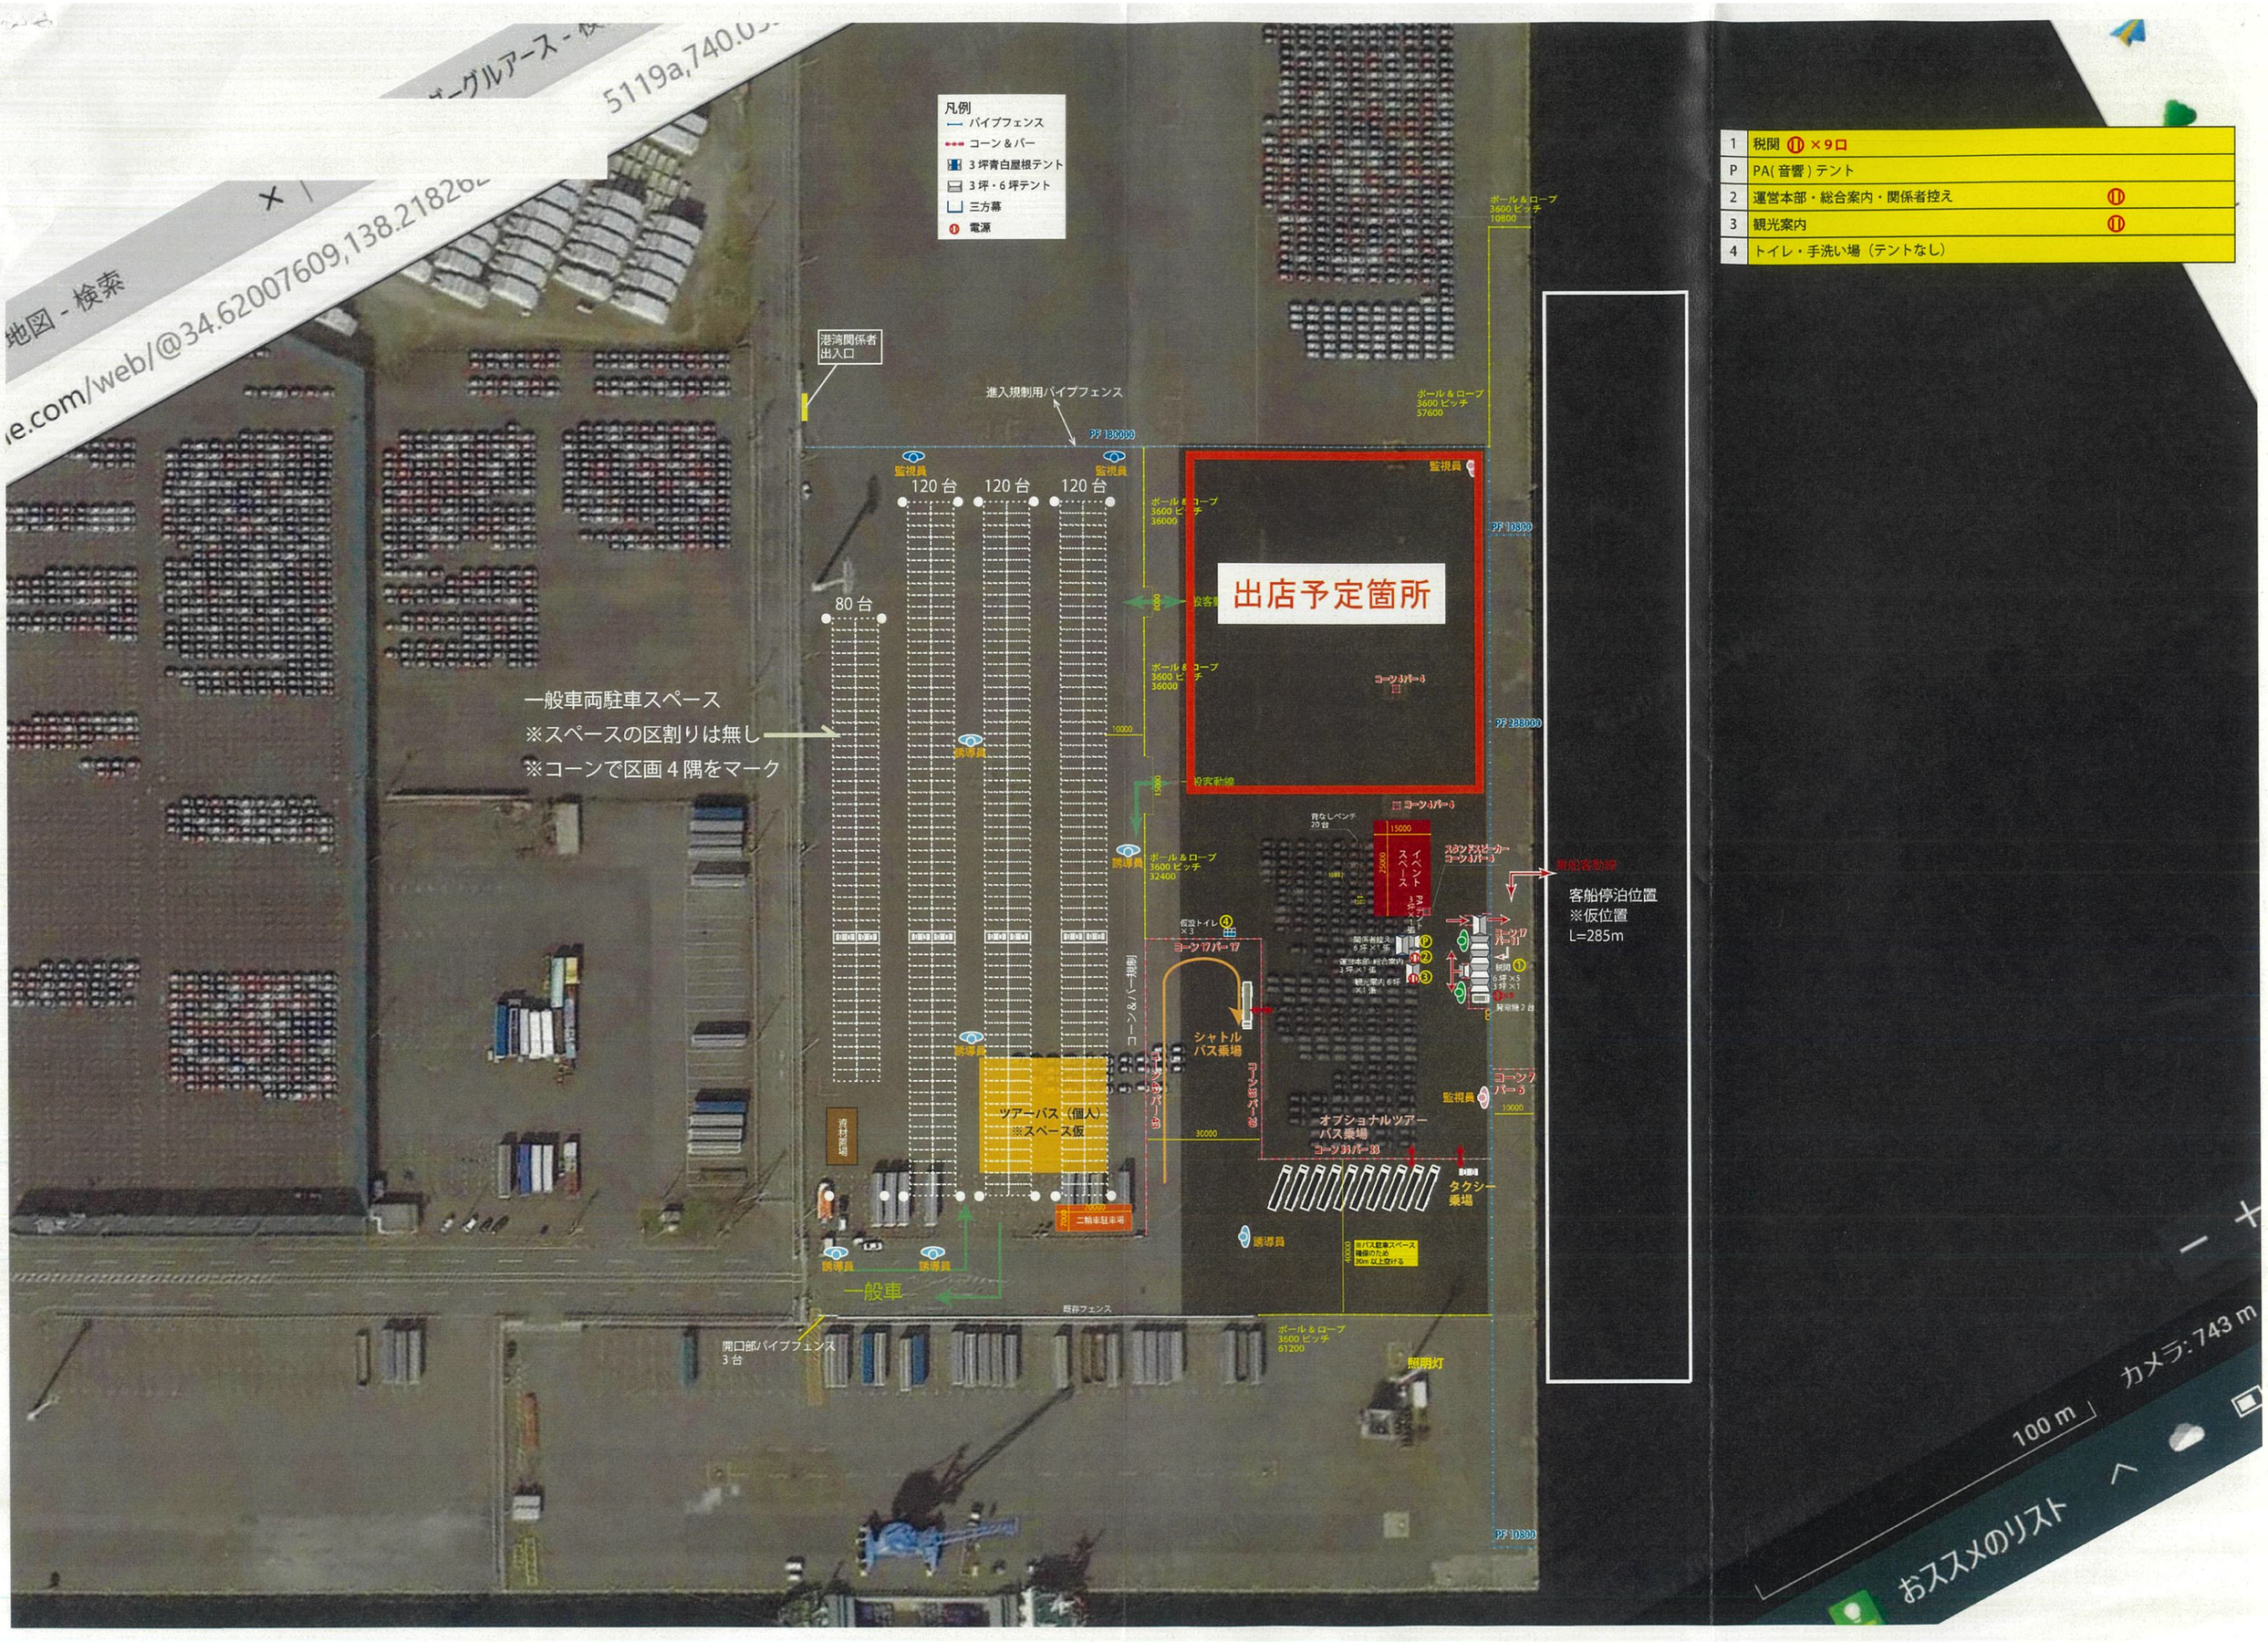
凡例
パイプフェンス
コーン＆バー
3坪青白屋根テント
3坪・6坪テント
三方幕
電源
港湾関係者出入口
進入規制用パイプフェンス
監視員
120台
120台
120台
80台
出店予定箇所
一般車両駐車スペース
※スペースの区割りは無し
※コーンで区画４隅をマーク
誘導員
ツアーバス（個人）
※スペース仮
清掃置場
二輪車駐車場
一般車
開口部パイプフェンス
3台
既存フェンス
シャトルバス乗場
オプショナルツアーバス乗場
タクシー乗場
イベントスペース
客船停泊位置
※仮位置
L=285m
照明灯
1 税関 ×9口
P PA(音響)テント
2 運営本部・総合案内・関係者控え
3 観光案内
4 トイレ・手洗い場（テントなし）
100 m
カメラ: 743 m
おススメのリスト